


PÉRIMÈTRE ARTICLE L.111-16 DU CODE DE L'URBANISME

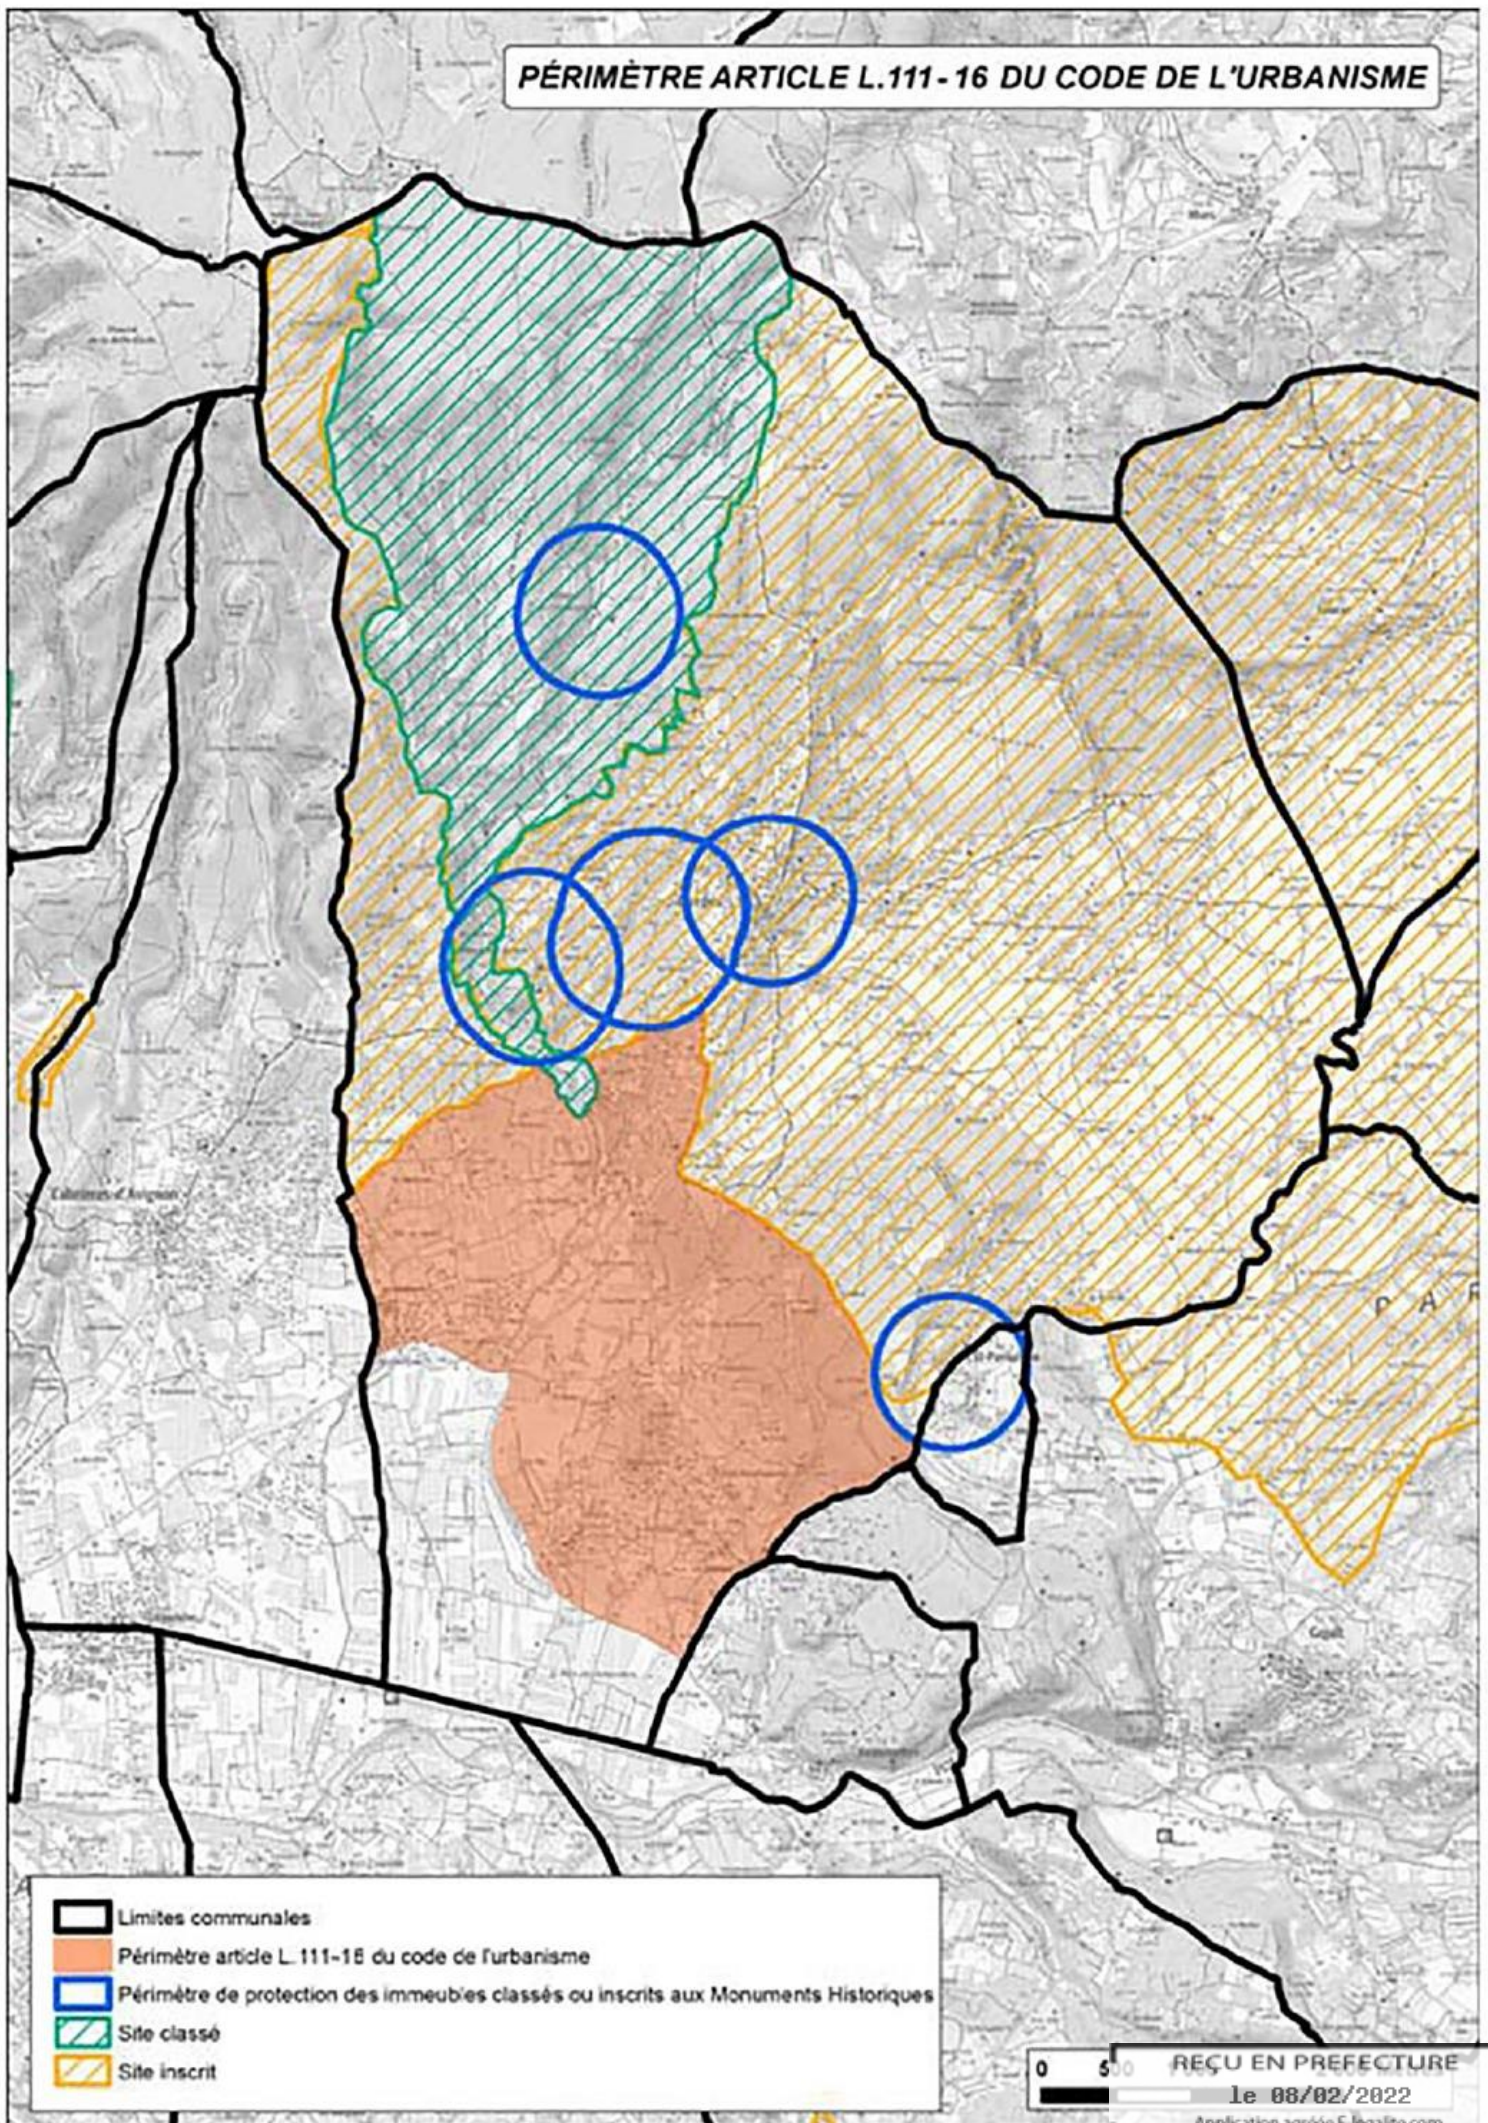

- Limites communales
- PÉRIMÈTRE article L. 111-16 du code de l'urbanisme
- PÉRIMÈTRE de protection des immeubles classés ou inscrits aux Monuments Historiques
- Site classé
- Site inscrit